


Rekonstrukce objektu ZŠ, Jana A. Komenského 540, Kynšperk nad Ohří

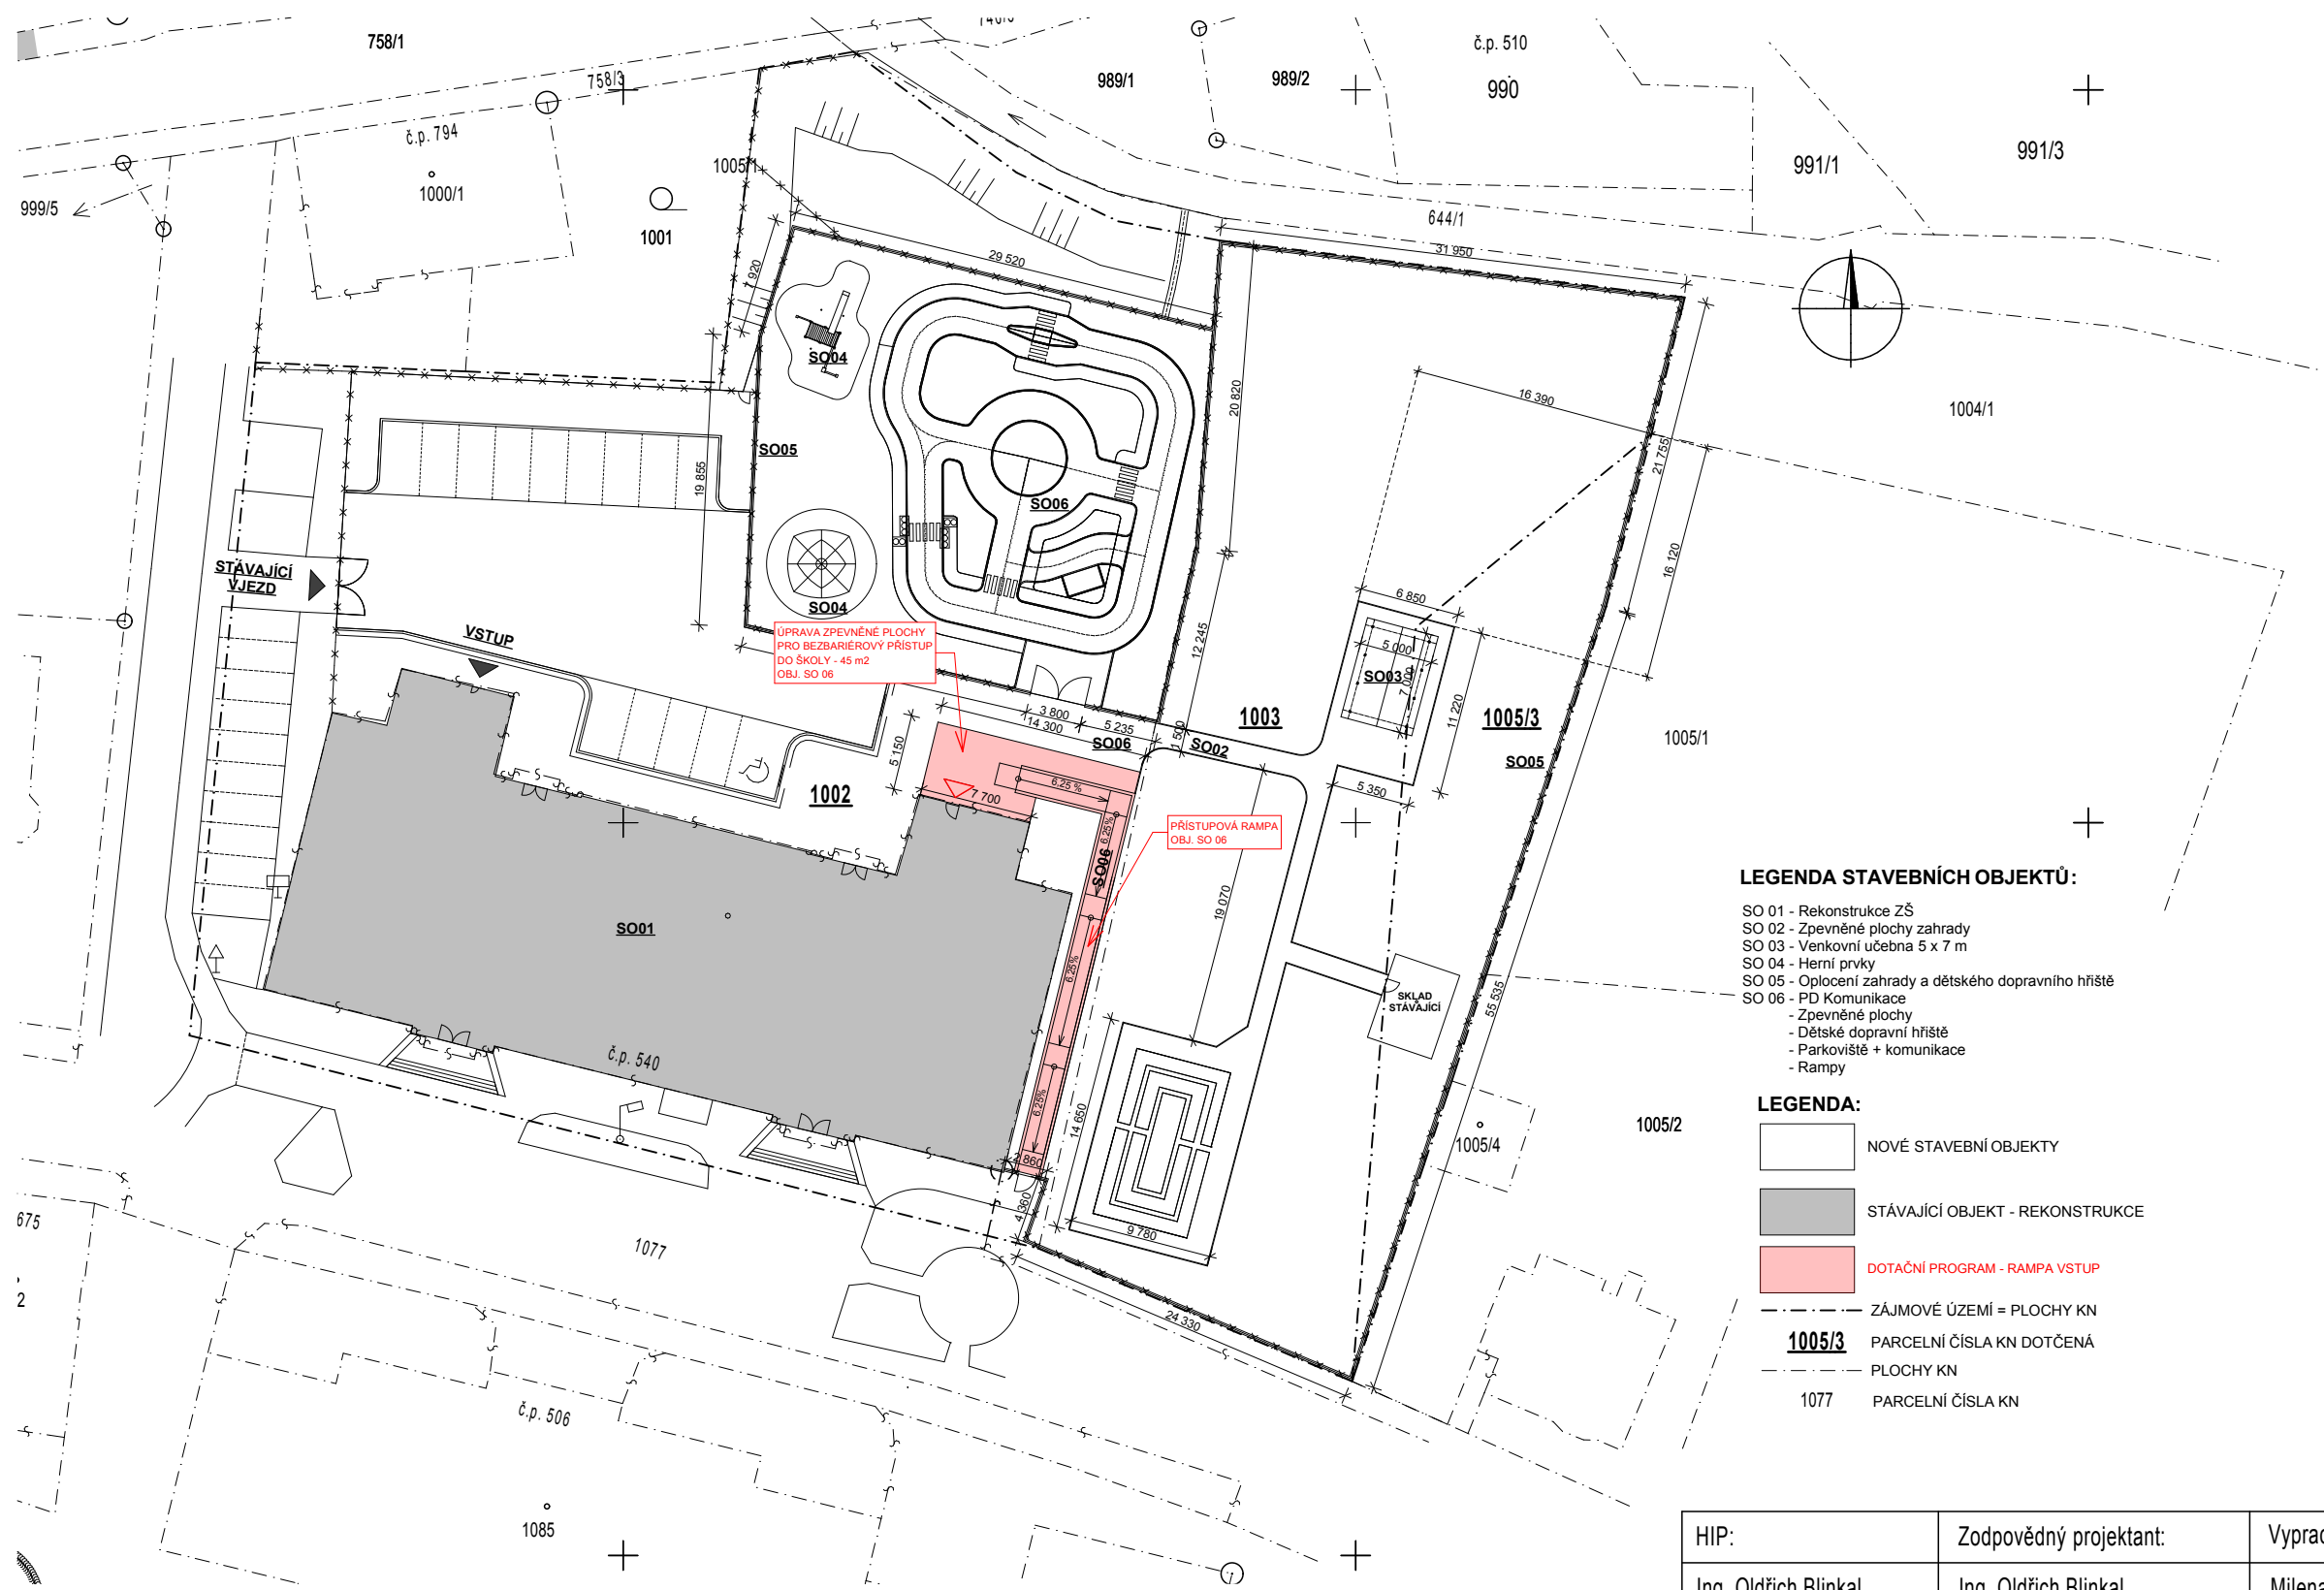

- LEGENDA STAVEBNÍCH OBJEKTŮ:**
- SO 01 - Rekonstrukce ZŠ
  - SO 02 - Zpevněné plochy zahrady
  - SO 03 - Venkovní učebna 5 x 7 m
  - SO 04 - Herní prvky
  - SO 05 - Oplocení zahrady a dětského dopravního hřiště
  - SO 06 - PD Komunikace
    - Zpevněné plochy
    - Dětské dopravní hřiště
    - Parkoviště + komunikace
    - Rampy
- LEGENDA:**
- NOVÉ STAVEBNÍ OBJEKTY
  - STÁVAJÍCÍ OBJEKT - REKONSTRUKCE
  - DOTAČNÍ PROGRAM - RAMPA VSTUP
  - ZÁJMOVÉ ÚZEMÍ = PLOCHY KN
  - 1005/3 PARCELNÍ ČÍSLA KN DOTČENÁ
  - PLOCHY KN
  - 1077 PARCELNÍ ČÍSLA KN

HIP:	Zodpovědný projektant:	Vypracoval:	PROJEKTOVÉ PRÁCE Milena Petrmichlová V Špce 9, Plzeň m.petrmichlova@seznam.cz	
Ing. Oldřich Blinkal	Ing. Oldřich Blinkal	Milena Petrmichlová		
Investor:	Město Kynšperk nad Ohří, Jana A. Komenského 221		Formát:	
Umístění stavby:	parc. č. 1002, 1003, 1005/3, k.ú. Kynšperk nad Ohří,		Datum:	04/2017
Akce:	Rekonstrukce objektu ZŠ , Jana A. Komenského 540, Kynšperk nad Ohří		Účel:	JPD
			Měřítko:	1 :500
Objekt:	C. Situační výkres		C	
Obsah výkresu:	Situační výkres - venkovní úpravy - dotační program			