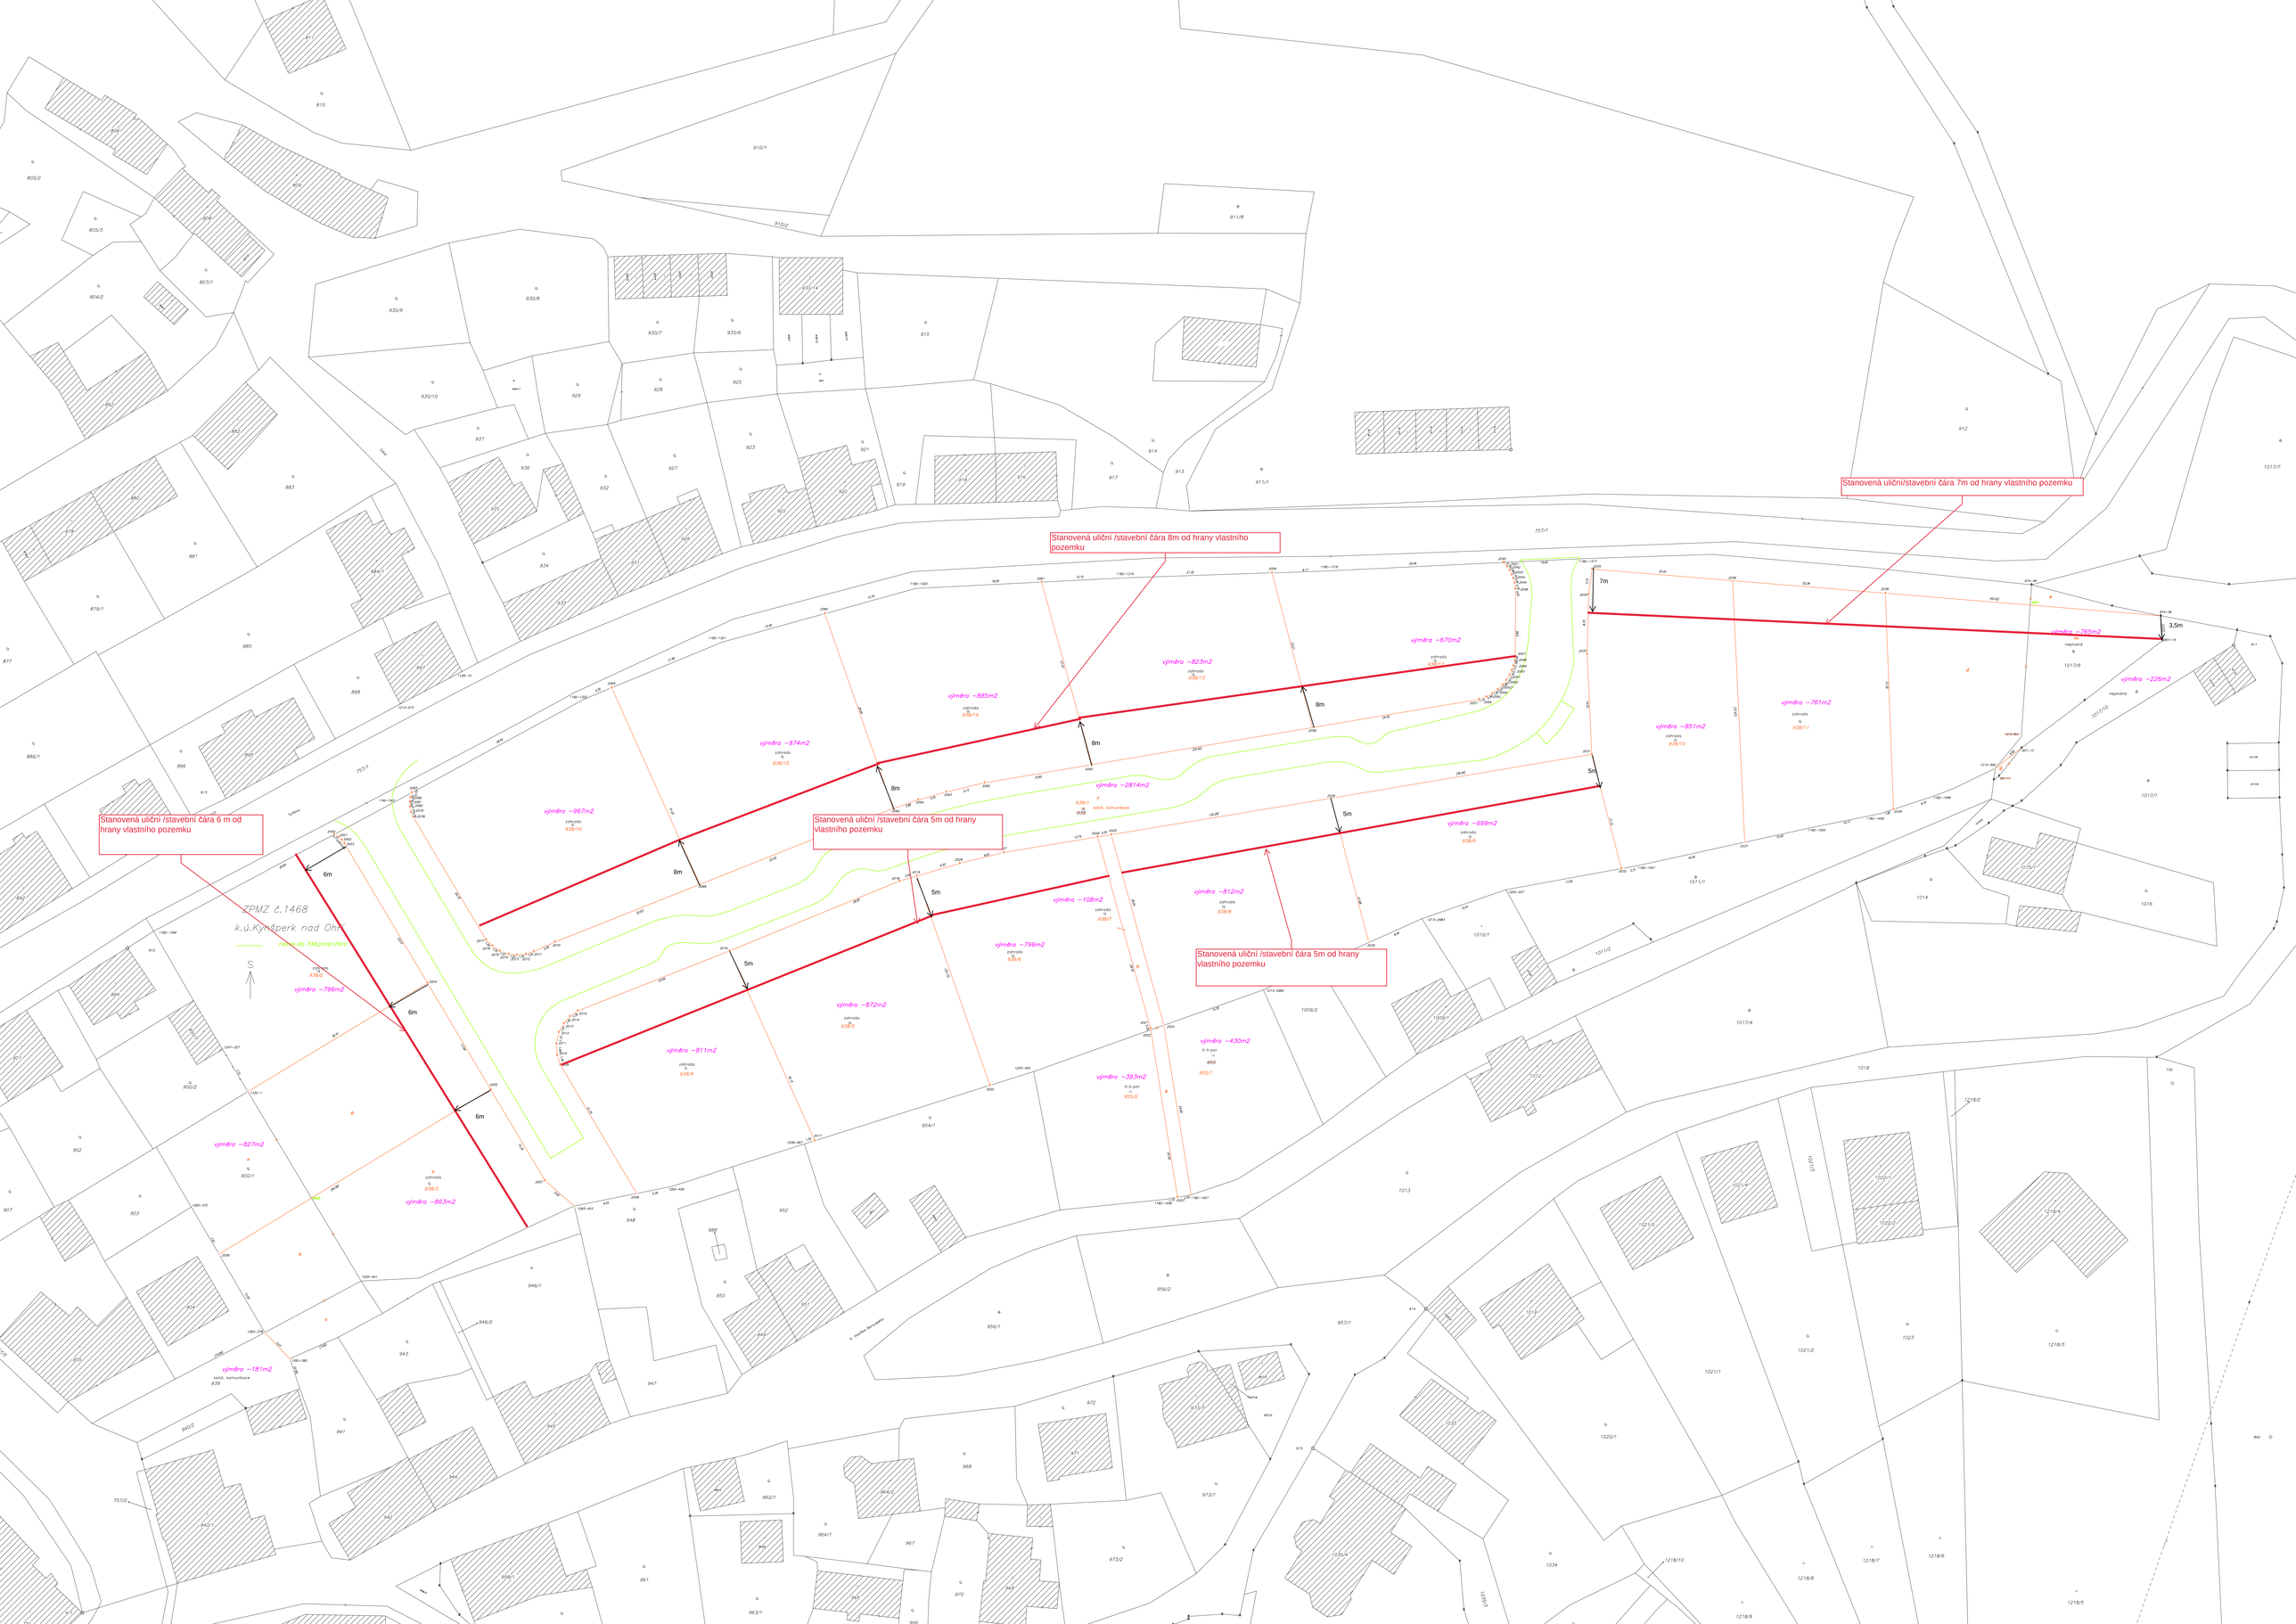
Stanovená uliční /stavební čára 8m od hrany vlastního pozemku
Stanovená uliční/stavební čára 7m od hrany vlastního pozemku
Stanovená uliční /stavební čára 6 m od hrany vlastního pozemku
Stanovená uliční /stavební čára 5m od hrany vlastního pozemku
Stanovená uliční /stavební čára 5m od hrany vlastního pozemku
ZPMZ č.1468
k.ú.Kyjaperk nad Ohří
S
7m
3,5m
8m
8m
8m
5m
5m
5m
6m
6m
6m
výměra =765m2
výměra =226m2
výměra =761m2
výměra =851m2
výměra =670m2
výměra =823m2
výměra =885m2
výměra =974m2
výměra =2814m2
výměra =967m2
výměra =699m2
výměra =812m2
výměra =108m2
výměra =796m2
výměra =872m2
výměra =811m2
výměra =430m2
výměra =393m2
výměra =796m2
výměra =827m2
výměra =863m2
výměra =181m2